


PŘÍRODNÍ A KULTURNÍ HODNOTY		HRANICE A KORIDORY	
GRAFICKÉ ZNAČENÍ	STAV	STAV	MEZIVÝ
□	Nemovitá kulturní památka	—	Řešené území
■	Válečný hrob, pietní místo	—	Hranice katastrálního území
■	Území s archeologickými nálezky	—	Zastavěné území k 30.06.2023
■	Významná stavba	—	Zastavěná plocha
■	Drobná památka místního významu	—	Zastavěná plocha
■	Památník partyzánské skupiny Jermak	—	Plocha změny v krajině
■	Natura 2000 - Evropsky významná lokalita	—	Plocha územní rezervy
■	Biotop vybraných zvláště chráněných druhů velkých savců	—	Koridor dopravní infrastruktury
■	Maloplošná zvláště chráněná území	—	ÚZEMNÍ SYSTÉM EKOLOGICKÉ STABILITY
■	Lokalita výskytu zvláště chráněných druhů rostlin a živočichů	—	—
■	Památný strom	—	Nadregionální biocentrum
■	Vodní toky	—	Nadregionální biokoridor
■	Rozvodnice	—	Lokální biocentrum
		—	Lokální biokoridor

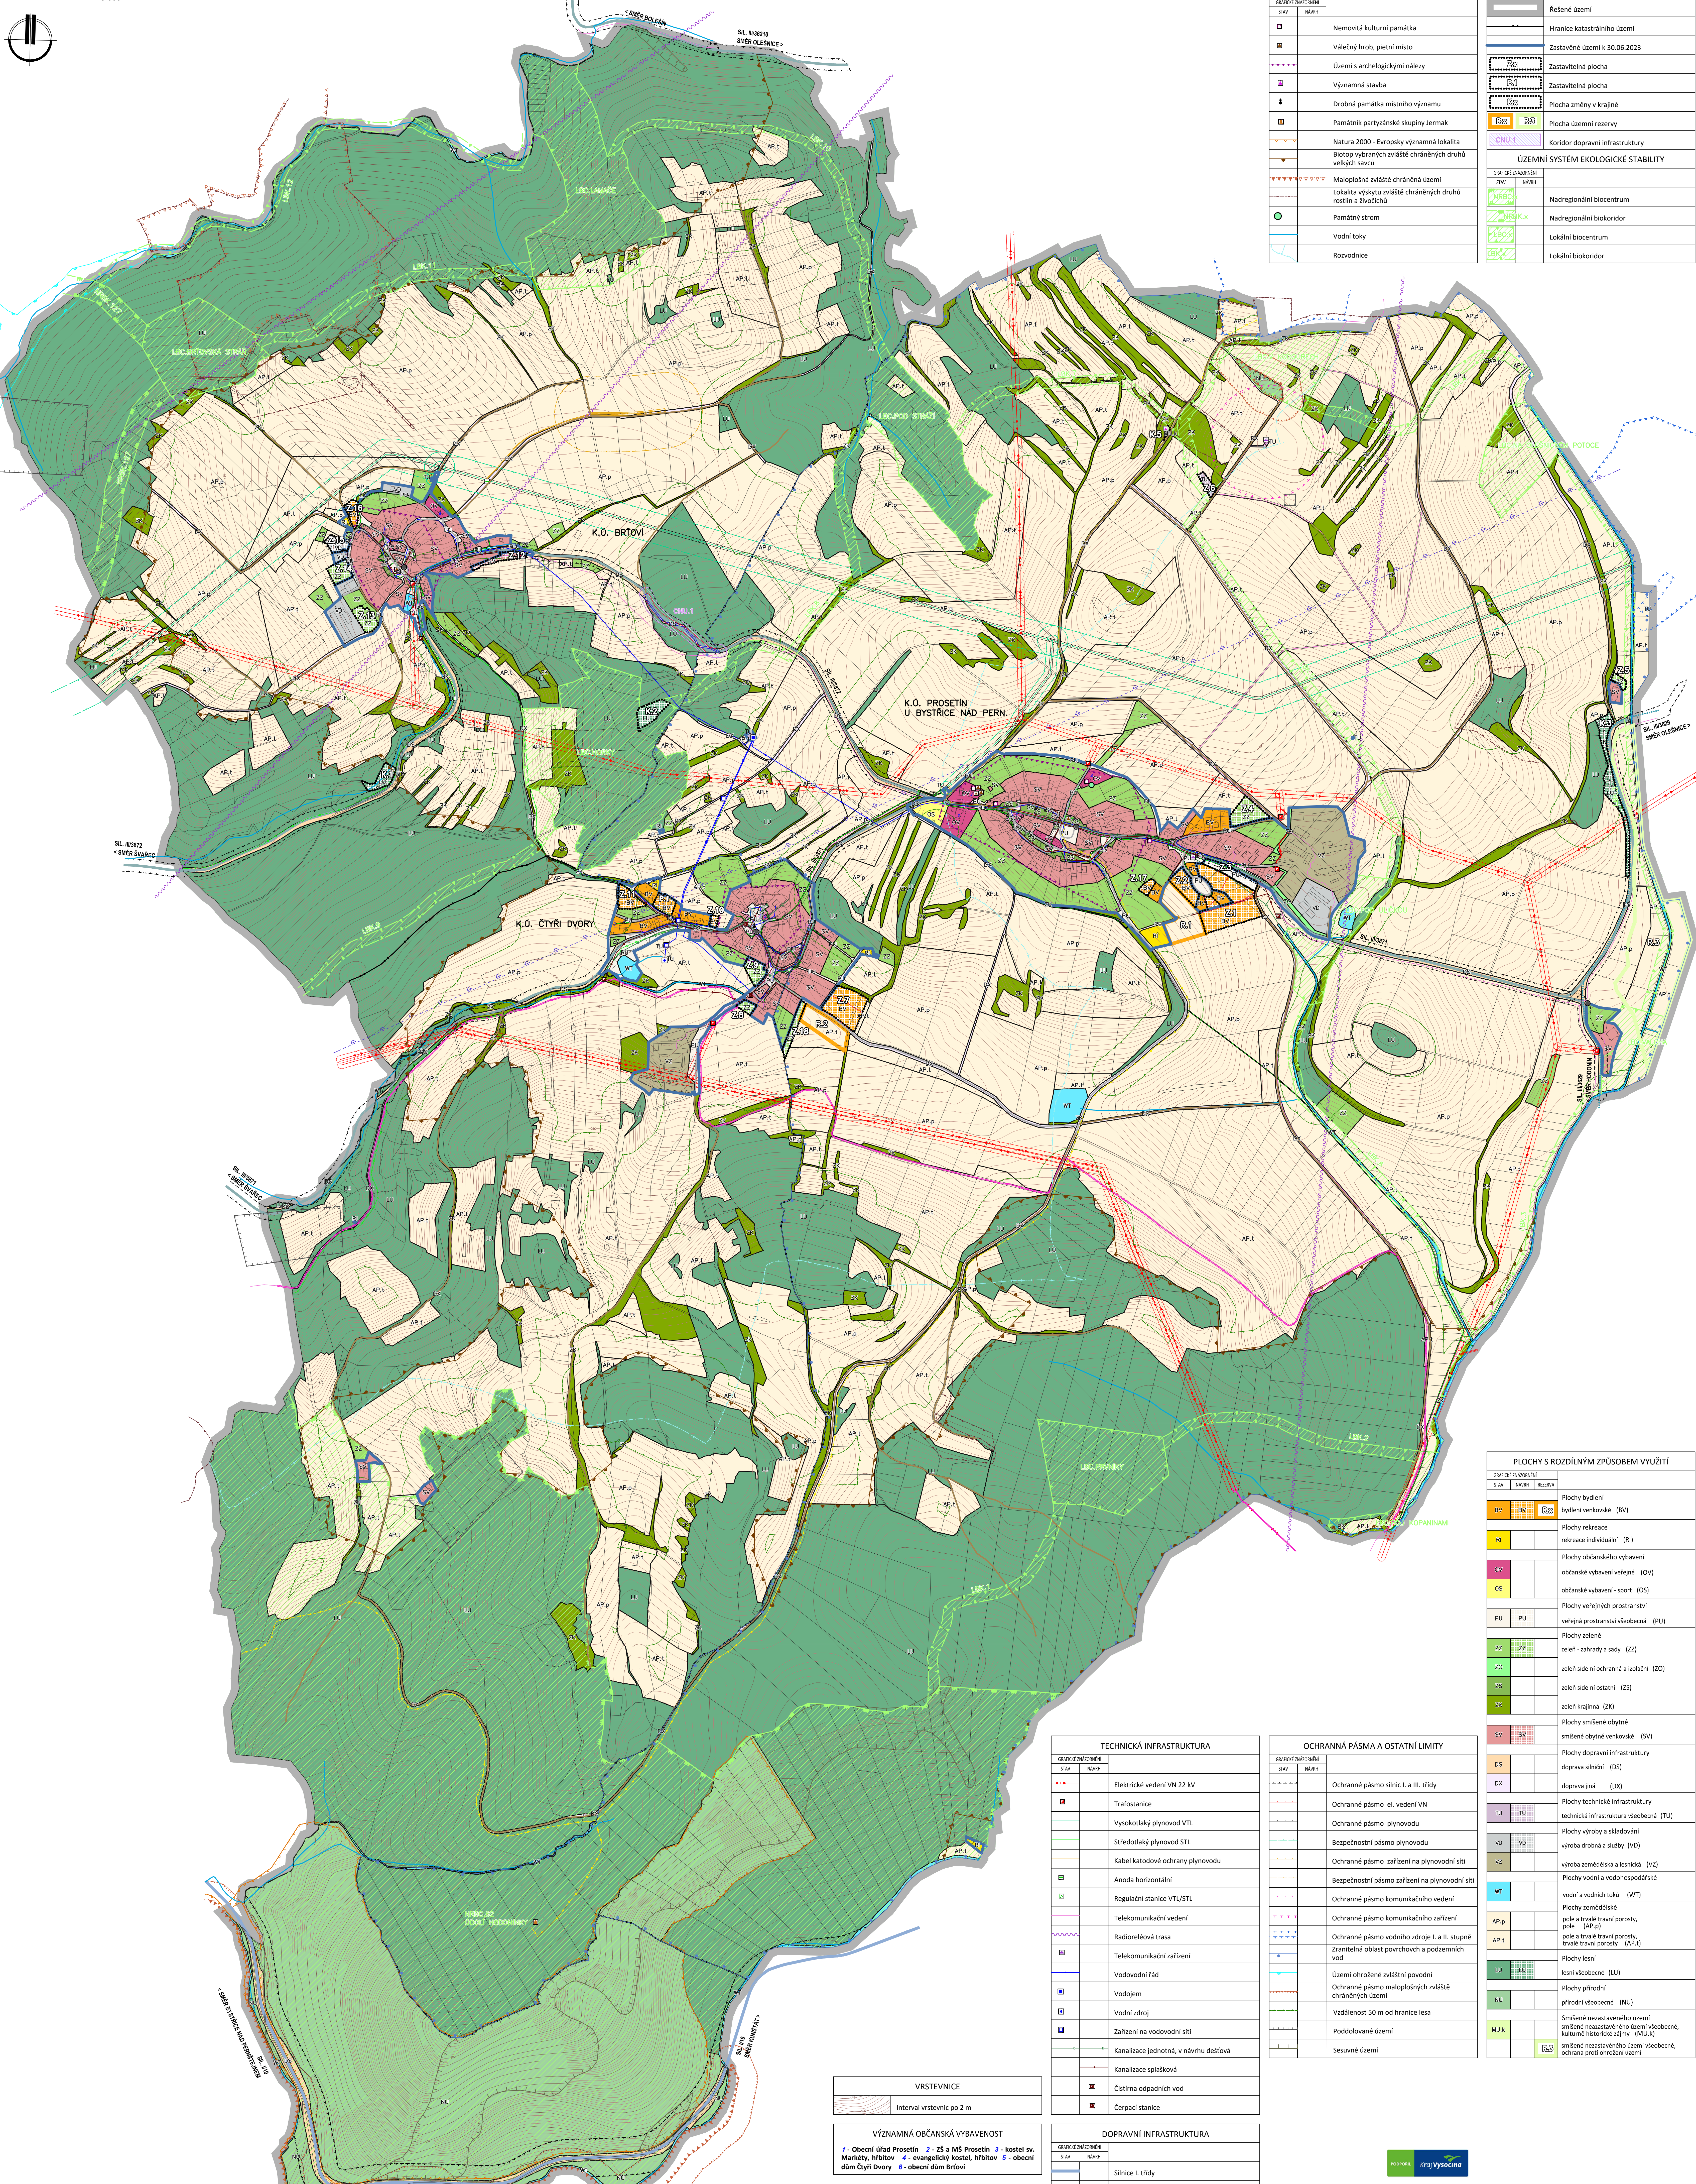

TECHNICKÁ INFRASTRUKTURA	
GRAFICKÉ ZNAČENÍ	STAV
—	Elektrické vedení VN 22 kV
—	Trafostanice
—	Vysokotlaký plynovod VTL
—	Sředitelny plynovod STL
—	Kabel katodové ochrany plynovodu
—	Anoda horizontální
—	Regulační stanice VTL/STL
—	Telekomunikační vedení
—	Radioreléová trasa
—	Telekomunikační zařízení
—	Vodovodní řád
—	Vodojem
—	Vodní zdroj
—	Zařízení na vodovodní síti
—	Kanalizace jednotná, v návrhu dešťová
—	Kanalizace splašková
—	Čistírna odpadních vod
—	Čerpací stanice

OCHRANNÁ PÁSMA A OSTATNÍ LIMITY	
GRAFICKÉ ZNAČENÍ	STAV
—	Ochranné pásmo silnic I. a III. třídy
—	Ochranné pásmo el. vedení VN
—	Ochranné pásmo plynovodu
—	Bezpečnostní pásmo plynovodu
—	Ochranné pásmo zařízení na plynovodní síti
—	Bezpečnostní pásmo zařízení na plynovodní síti
—	Ochranné pásmo komunikačního vedení
—	Ochranné pásmo vodního zdroje I. a II. stupně
—	Zranitelná oblast povrchových a podzemních vod
—	Území ohrožené zvláště povodněmi
—	Ochranné pásmo maloplošných zvláště chráněných území
—	Vzdálenost 50 m od hranice lesa
—	Poddolované území
—	Sesuvné území

PLOCHY S ROZDÍLNÝM ZPŮSOBEM VYUŽITÍ			
GRAFICKÉ ZNAČENÍ	STAV	MEZIVÝ	ROZSAH
—	Plochy bydlení		
—	bydlení venkovské (BV)		
—	Plochy rekreace		
—	rekreace individuální (RI)		
—	Plochy občanského vybavení		
—	občanské vybavení veřejné (OV)		
—	občanské vybavení - sport (OS)		
—	Plochy veřejných prostranství		
—	veřejná prostranství všeobecná (PU)		
—	Plochy zeleně		
—	zeleně - zahrady a sady (ZZ)		
—	zeleně sídelní ochranná a izolující (ZO)		
—	zeleně sídelní ostatní (ZS)		
—	zeleně krajinná (ZK)		
—	Plochy smíšené obytné		
—	smíšené obytné venkovské (SV)		
—	Plochy dopravní infrastruktury		
—	doprava silniční (DS)		
—	doprava jiná (DX)		
—	Plochy technické infrastruktury		
—	technická infrastruktura všeobecná (TU)		
—	Plochy výroby a skladování		
—	výroba drobná a služby (VD)		
—	výroba zemědělská a lesnická (VZ)		
—	Plochy vodní a vodohospodářské		
—	vodní a vodních toků (WT)		
—	Plochy zemědělské		
—	pole a trvalé travní porosty, pole (AP.p)		
—	trvalé travní porosty, trvalé travní porosty (AP.t)		
—	Plochy lesní		
—	lesní všeobecné (LU)		
—	Plochy přírodní		
—	přírodní všeobecné (NU)		
—	Smíšené nezařazeného území		
—	smíšené nezařazeného území všeobecné, kulturně historické zóny (MU.k)		
—	smíšené nezařazeného území všeobecné, ochrana proti ohrožení území		

VRSTEVNICE	
—	Interval vrstevnic po 2 m

VÝZNAMNÁ OBČANSKÁ VYBAVENOST	
—	F - Obecní úřad Prosečín 2 - ZS a MŠ Prosečín 3 - kostel sv. Markýty, hřbitov 4 - evangelický kostel, hřbitov 5 - obecní dům Čtyři Dvory 6 - obecní dům Brtovi

Poznámka:
 - Celé správní území je zájmovým územím Ministerstva obrany ČR.
 - Řešené území se nachází v ochranném pásmu přehledových systémů (OPRLP) - letišť a letecké stavby a jejich ochranná pásma a zájmové území, které je nutno respektovat dle platné legislativy.
 - Řešené území se nachází v zájmovém území Ministerstva obrany - volubné prostoru pro letání v malých a přilehlých výškách - letišť a letecké stavby a jejich ochranná pásma a zájmové území, které je nutno respektovat dle platné legislativy.
 - Celé správní území obce se nachází v přírodním parku Svratecká hornatina.

DOPRAVNÍ INFRASTRUKTURA	
GRAFICKÉ ZNAČENÍ	STAV
—	Silnice I. třídy
—	Silnice III. třídy
—	Místní komunikace
—	Účelové komunikace
—	Autobusová zastávka
—	Značená turistická trasa, naučná stezka
—	Značená cyklotrasa
—	Koridor vzdušného prostoru pro letání v malých a přilehlých výškách



ÚZEMNÍ PLÁN PROSEČÍN ODŮVODNĚNÍ

ZPRACOVATEL : STUDIO P.s.r.o., NÁDRŽNÍ 2186/52, 581 01 ŽDAR NAD SÁZAVOU, IČ: 09960953
 PŘÍRODOVĚDĚC : ING. ARCH. JIŘÍ ŠPOTA, PAVEL ONDŘÁČEK, KLARA ONDŘÁČKOVÁ
 POŘIZOVATEL : MĚÚ BYSTRICE NAD PERNŠTEJNEM, ODBOR ÚZEMNÍHO PLÁNOVÁNÍ A STAVEBNÍHO ŘÁDU, PŘÍRODNÍ 405, 593 01 BYSTRICE NAD PERNŠTEJNEM
 ŽÁKOVÉ ČÍSLO : 2022A03 MĚŘÍTKO : 1:5000 DATUM : BŘEZEN 2025